


AWAMI ST オンボードタイプ 施工寸法

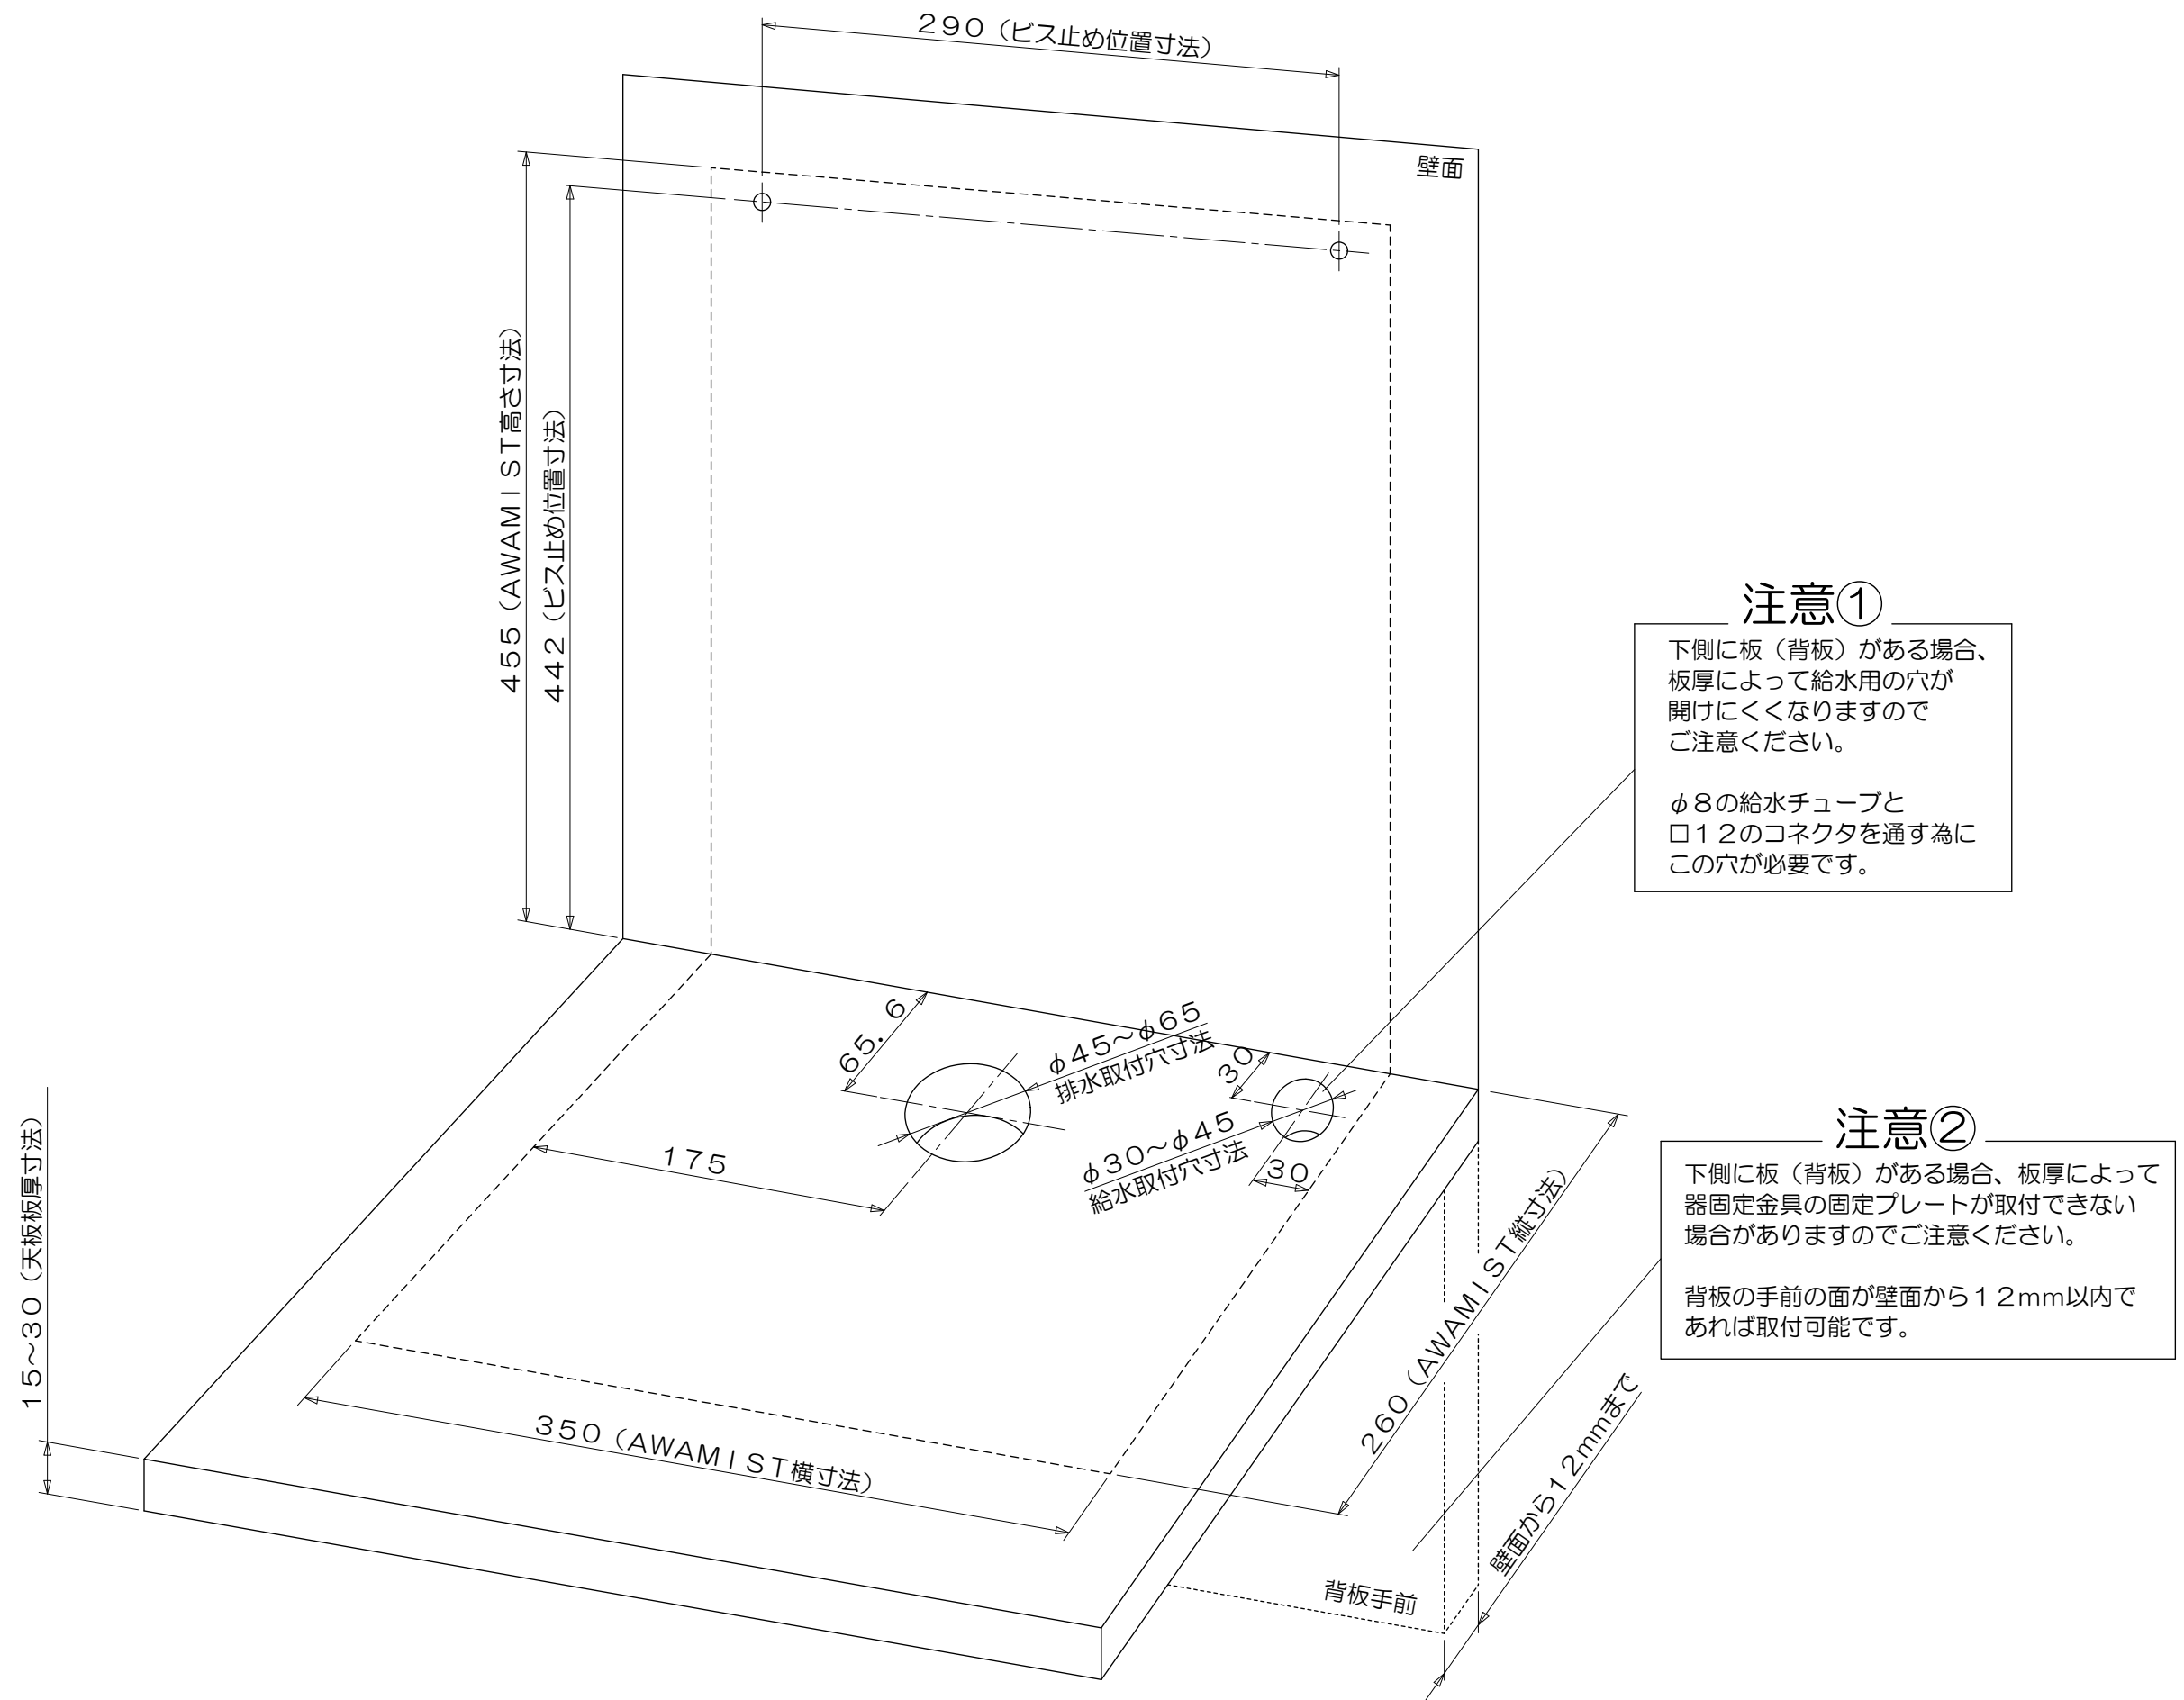

注意①

下側に板（背板）がある場合、板厚によって給水用の穴が開けにくくなりますのでご注意ください。

φ8の給水チューブと□12のコネクタを通す為にこの穴が必要です。

注意②

下側に板（背板）がある場合、板厚によって器固定金具の固定プレートが取付できない場合がありますのでご注意ください。

背板の手前の面が壁面から12mm以内であれば取付可能です。